




SCHNITT A - A

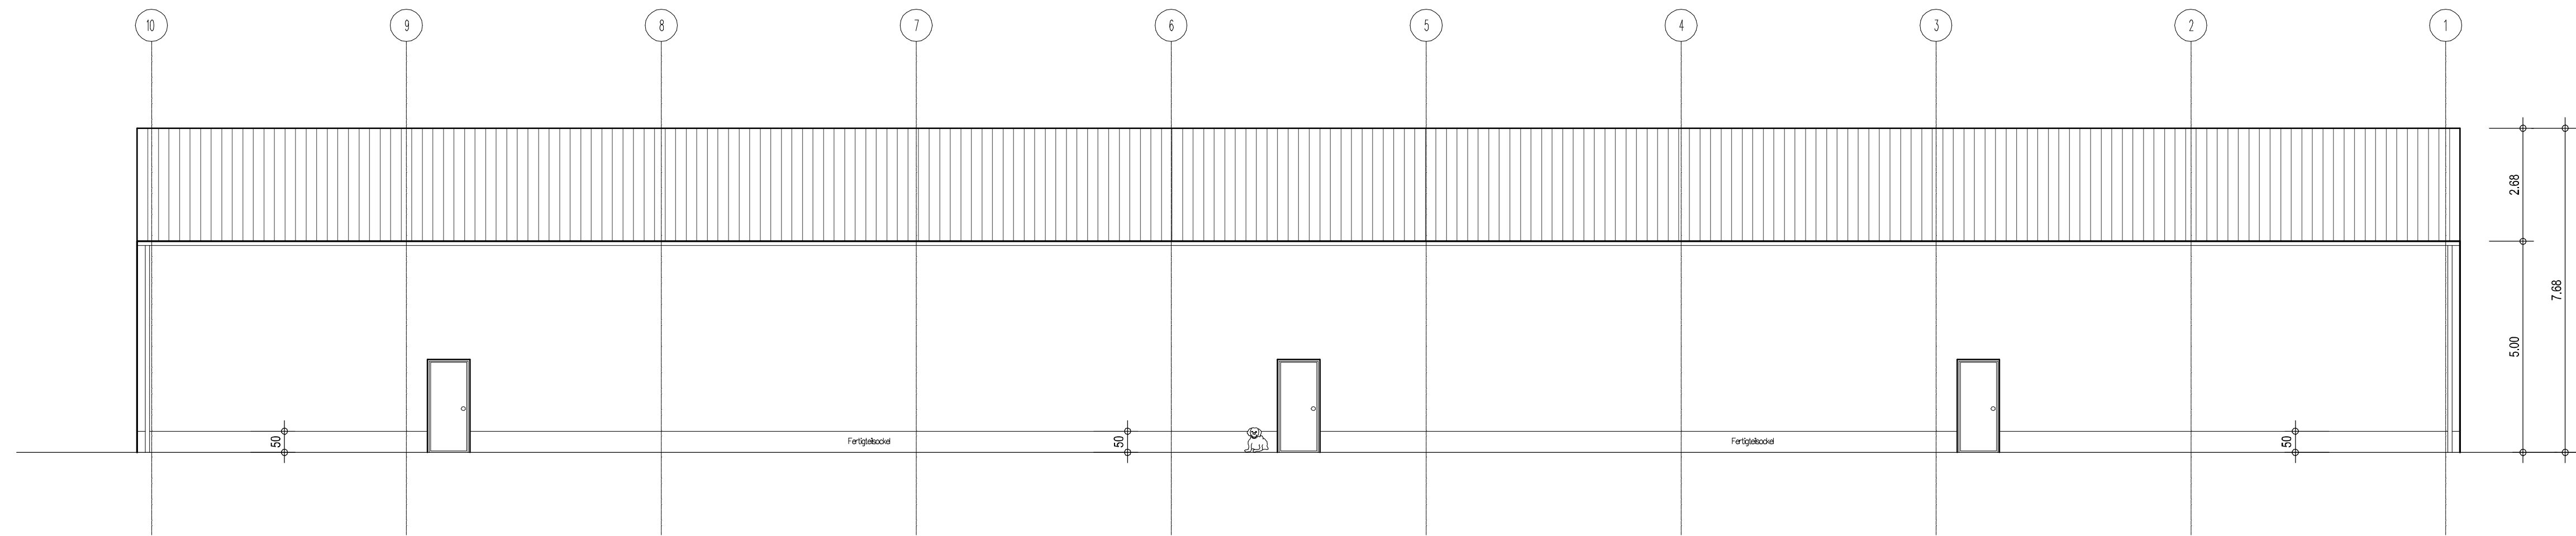


NORD-OSTEN

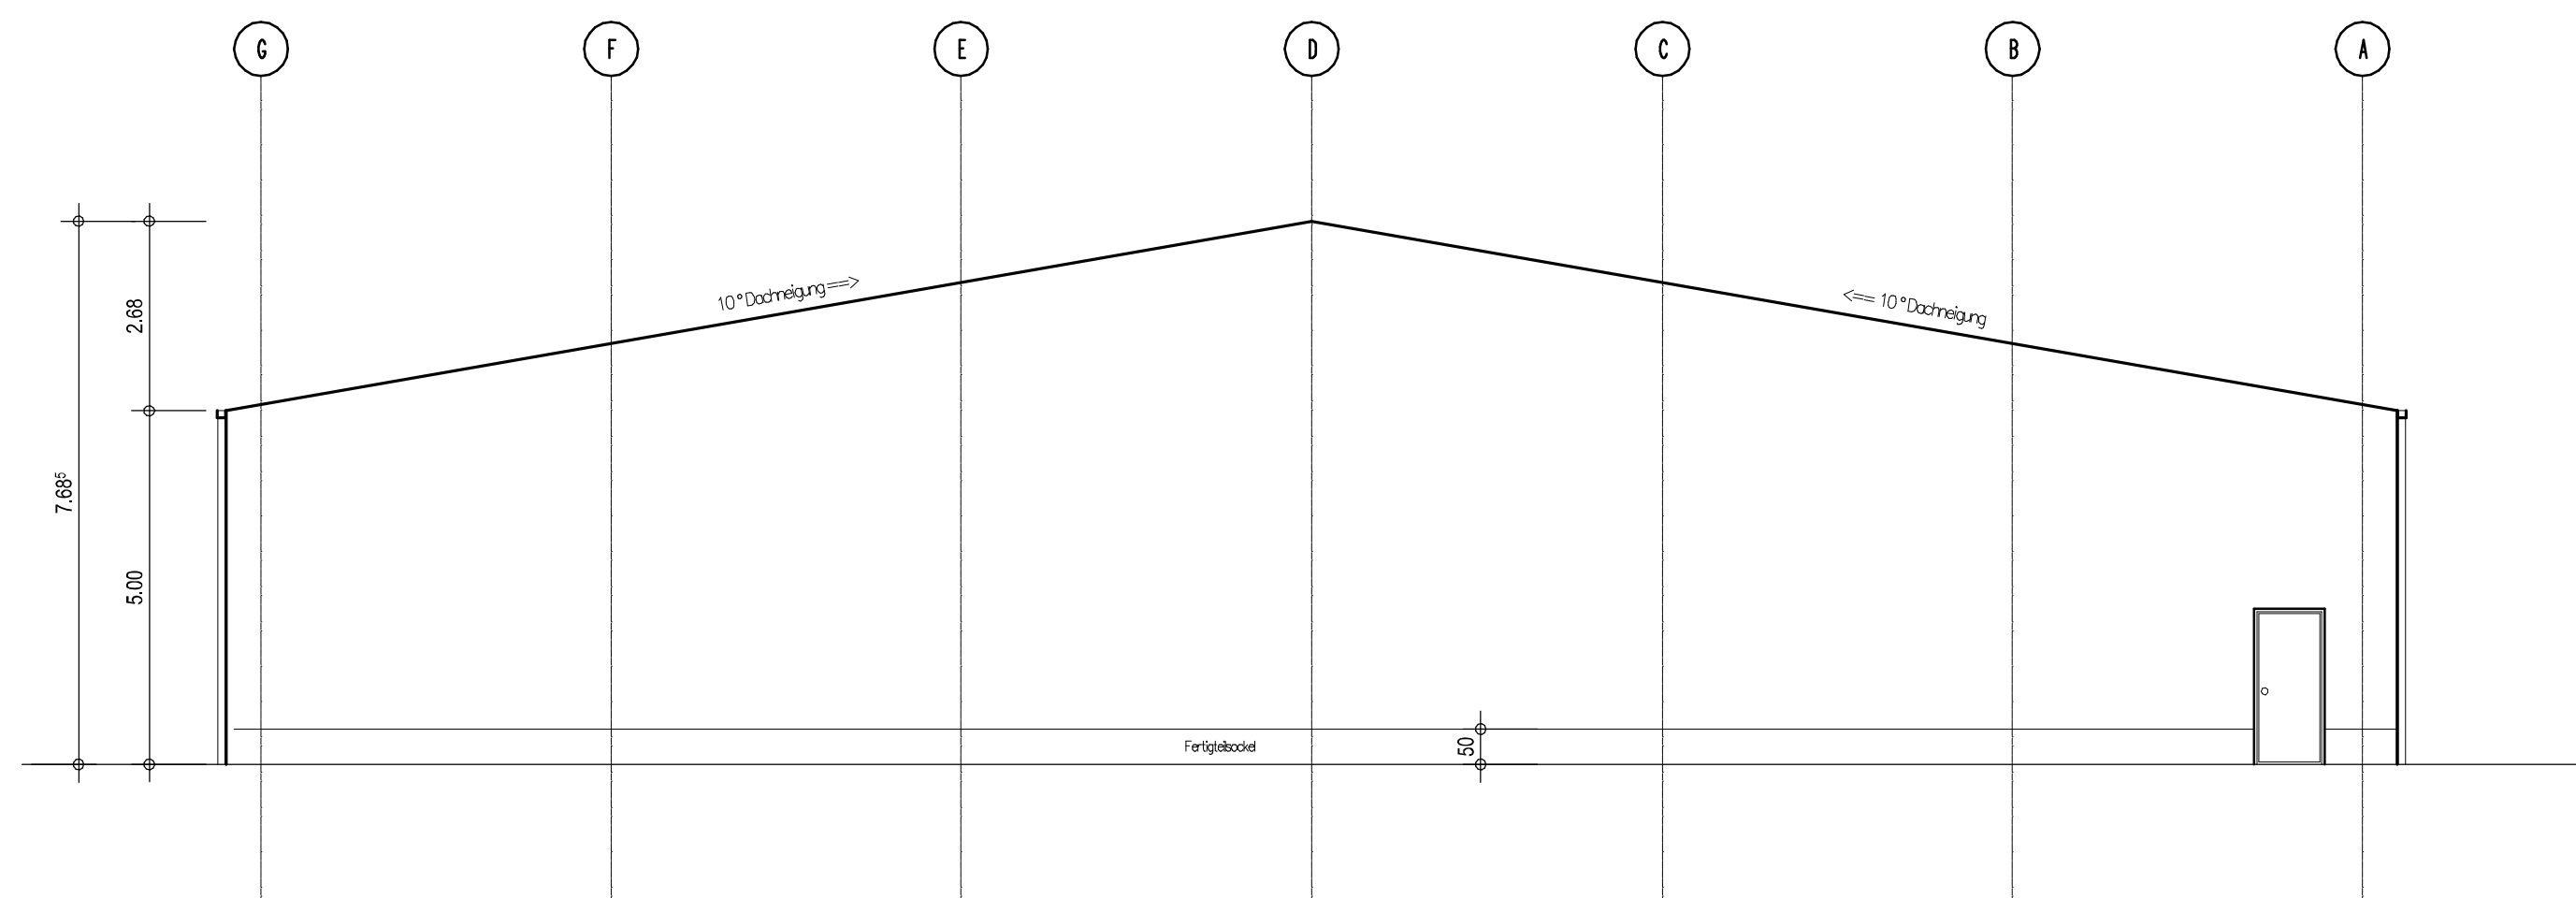

SÜD-OSTEN

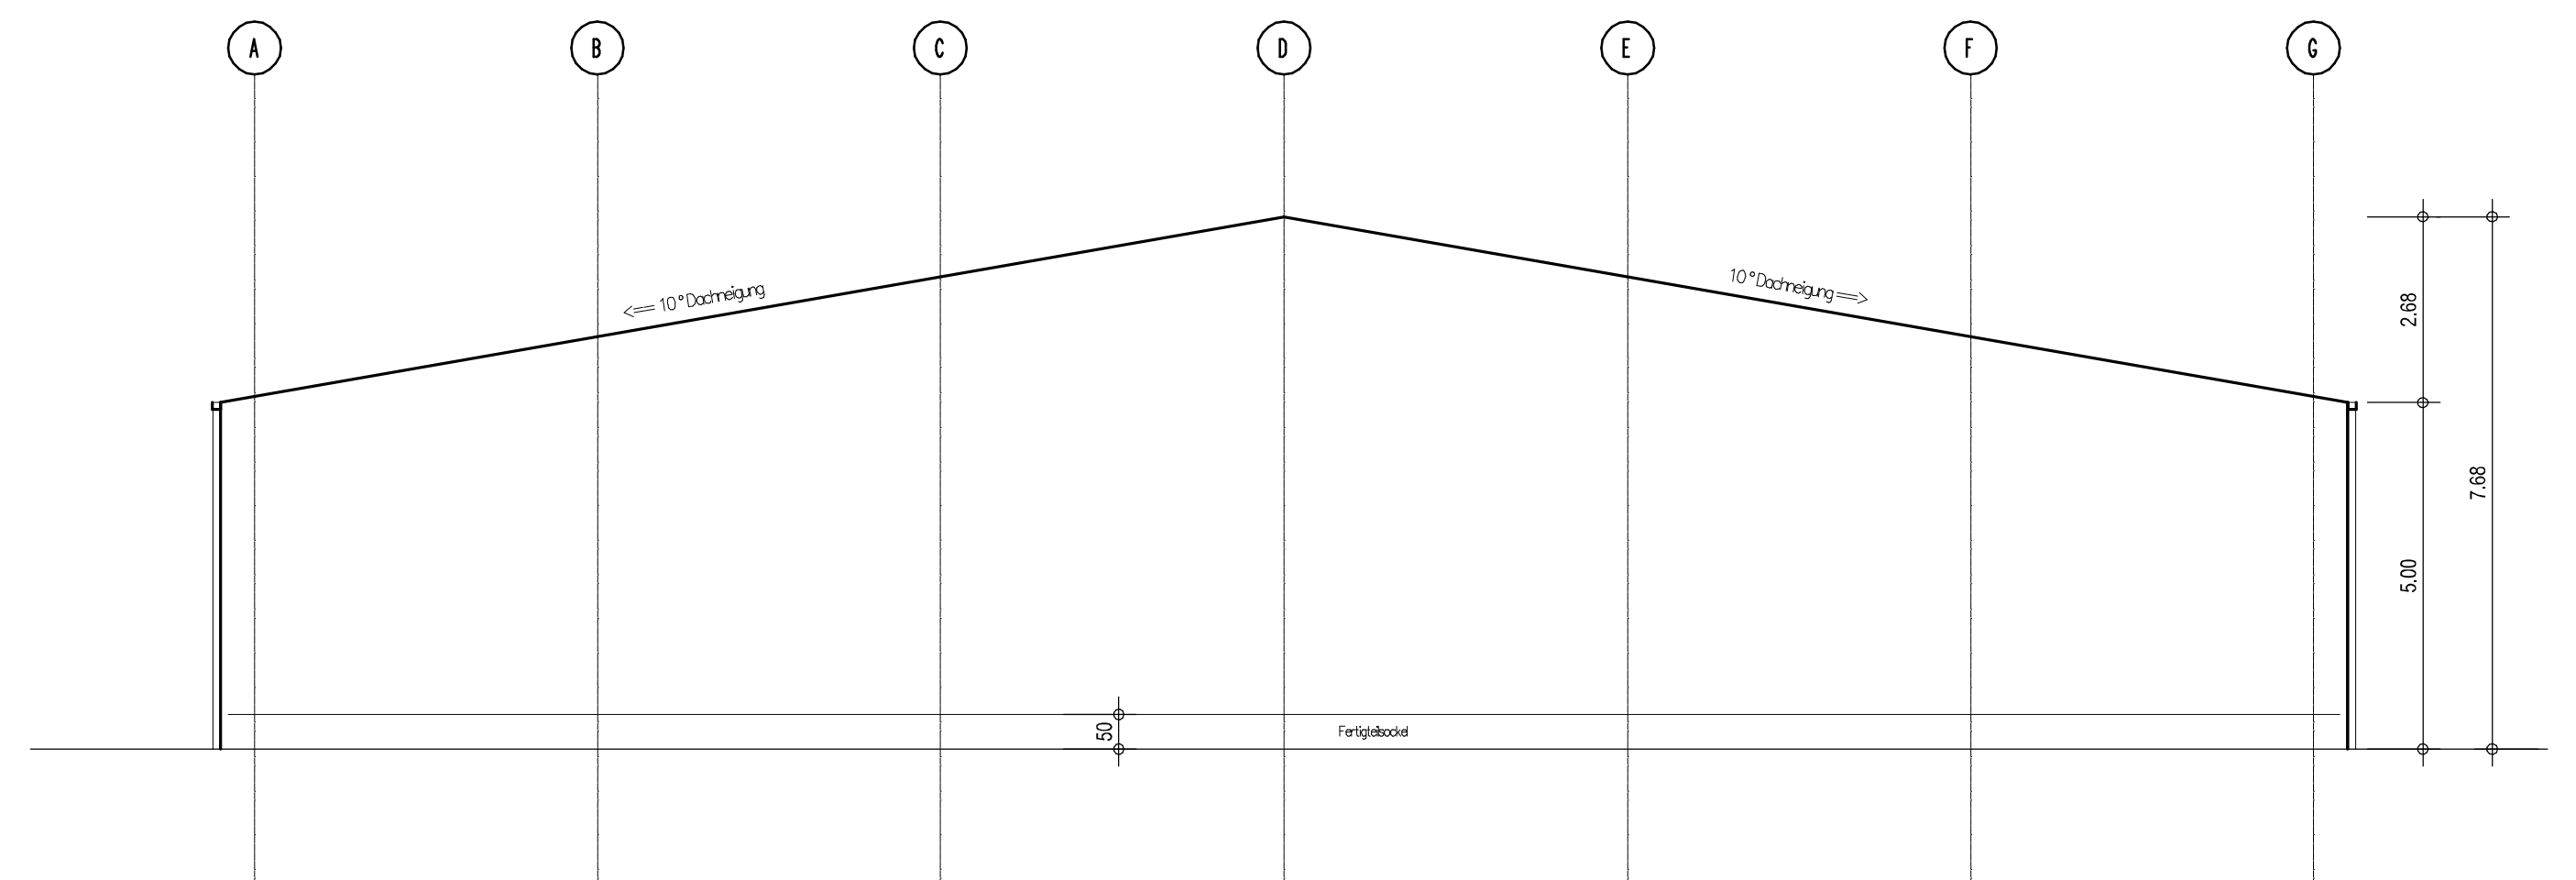

NORD-WESTEN

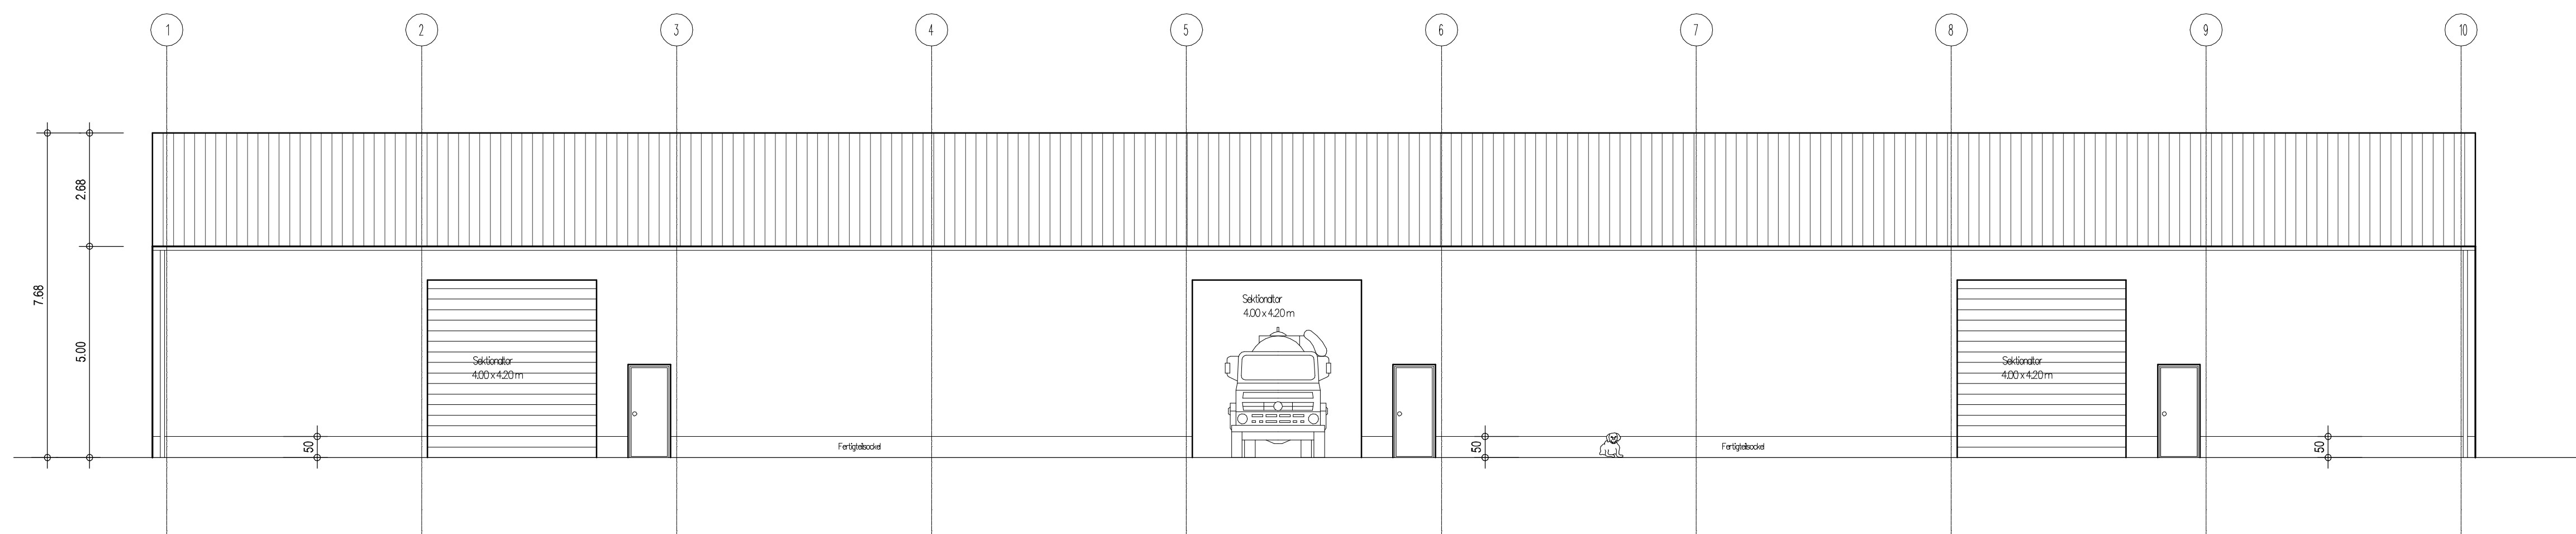

SÜD-WESTEN